

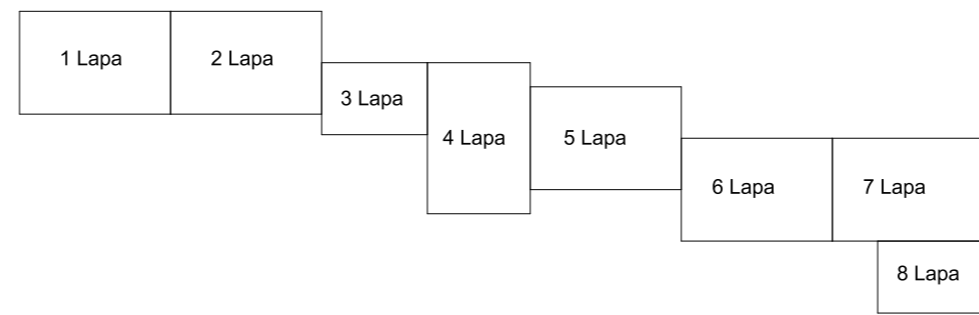


OGRES NOVADA EKSPLOATĒJOŠO ORGANIZĀCIJU APLIECINĀJUMS PAR PLĀNĀ
UZRĀDĪTO APAKŠZEMES KOMUNIKĀCIJU ATBILSTĪBU ŠO ORGANIZĀCIJU ARHĪVU MATERIĀLIEM

Lapu izvietojums

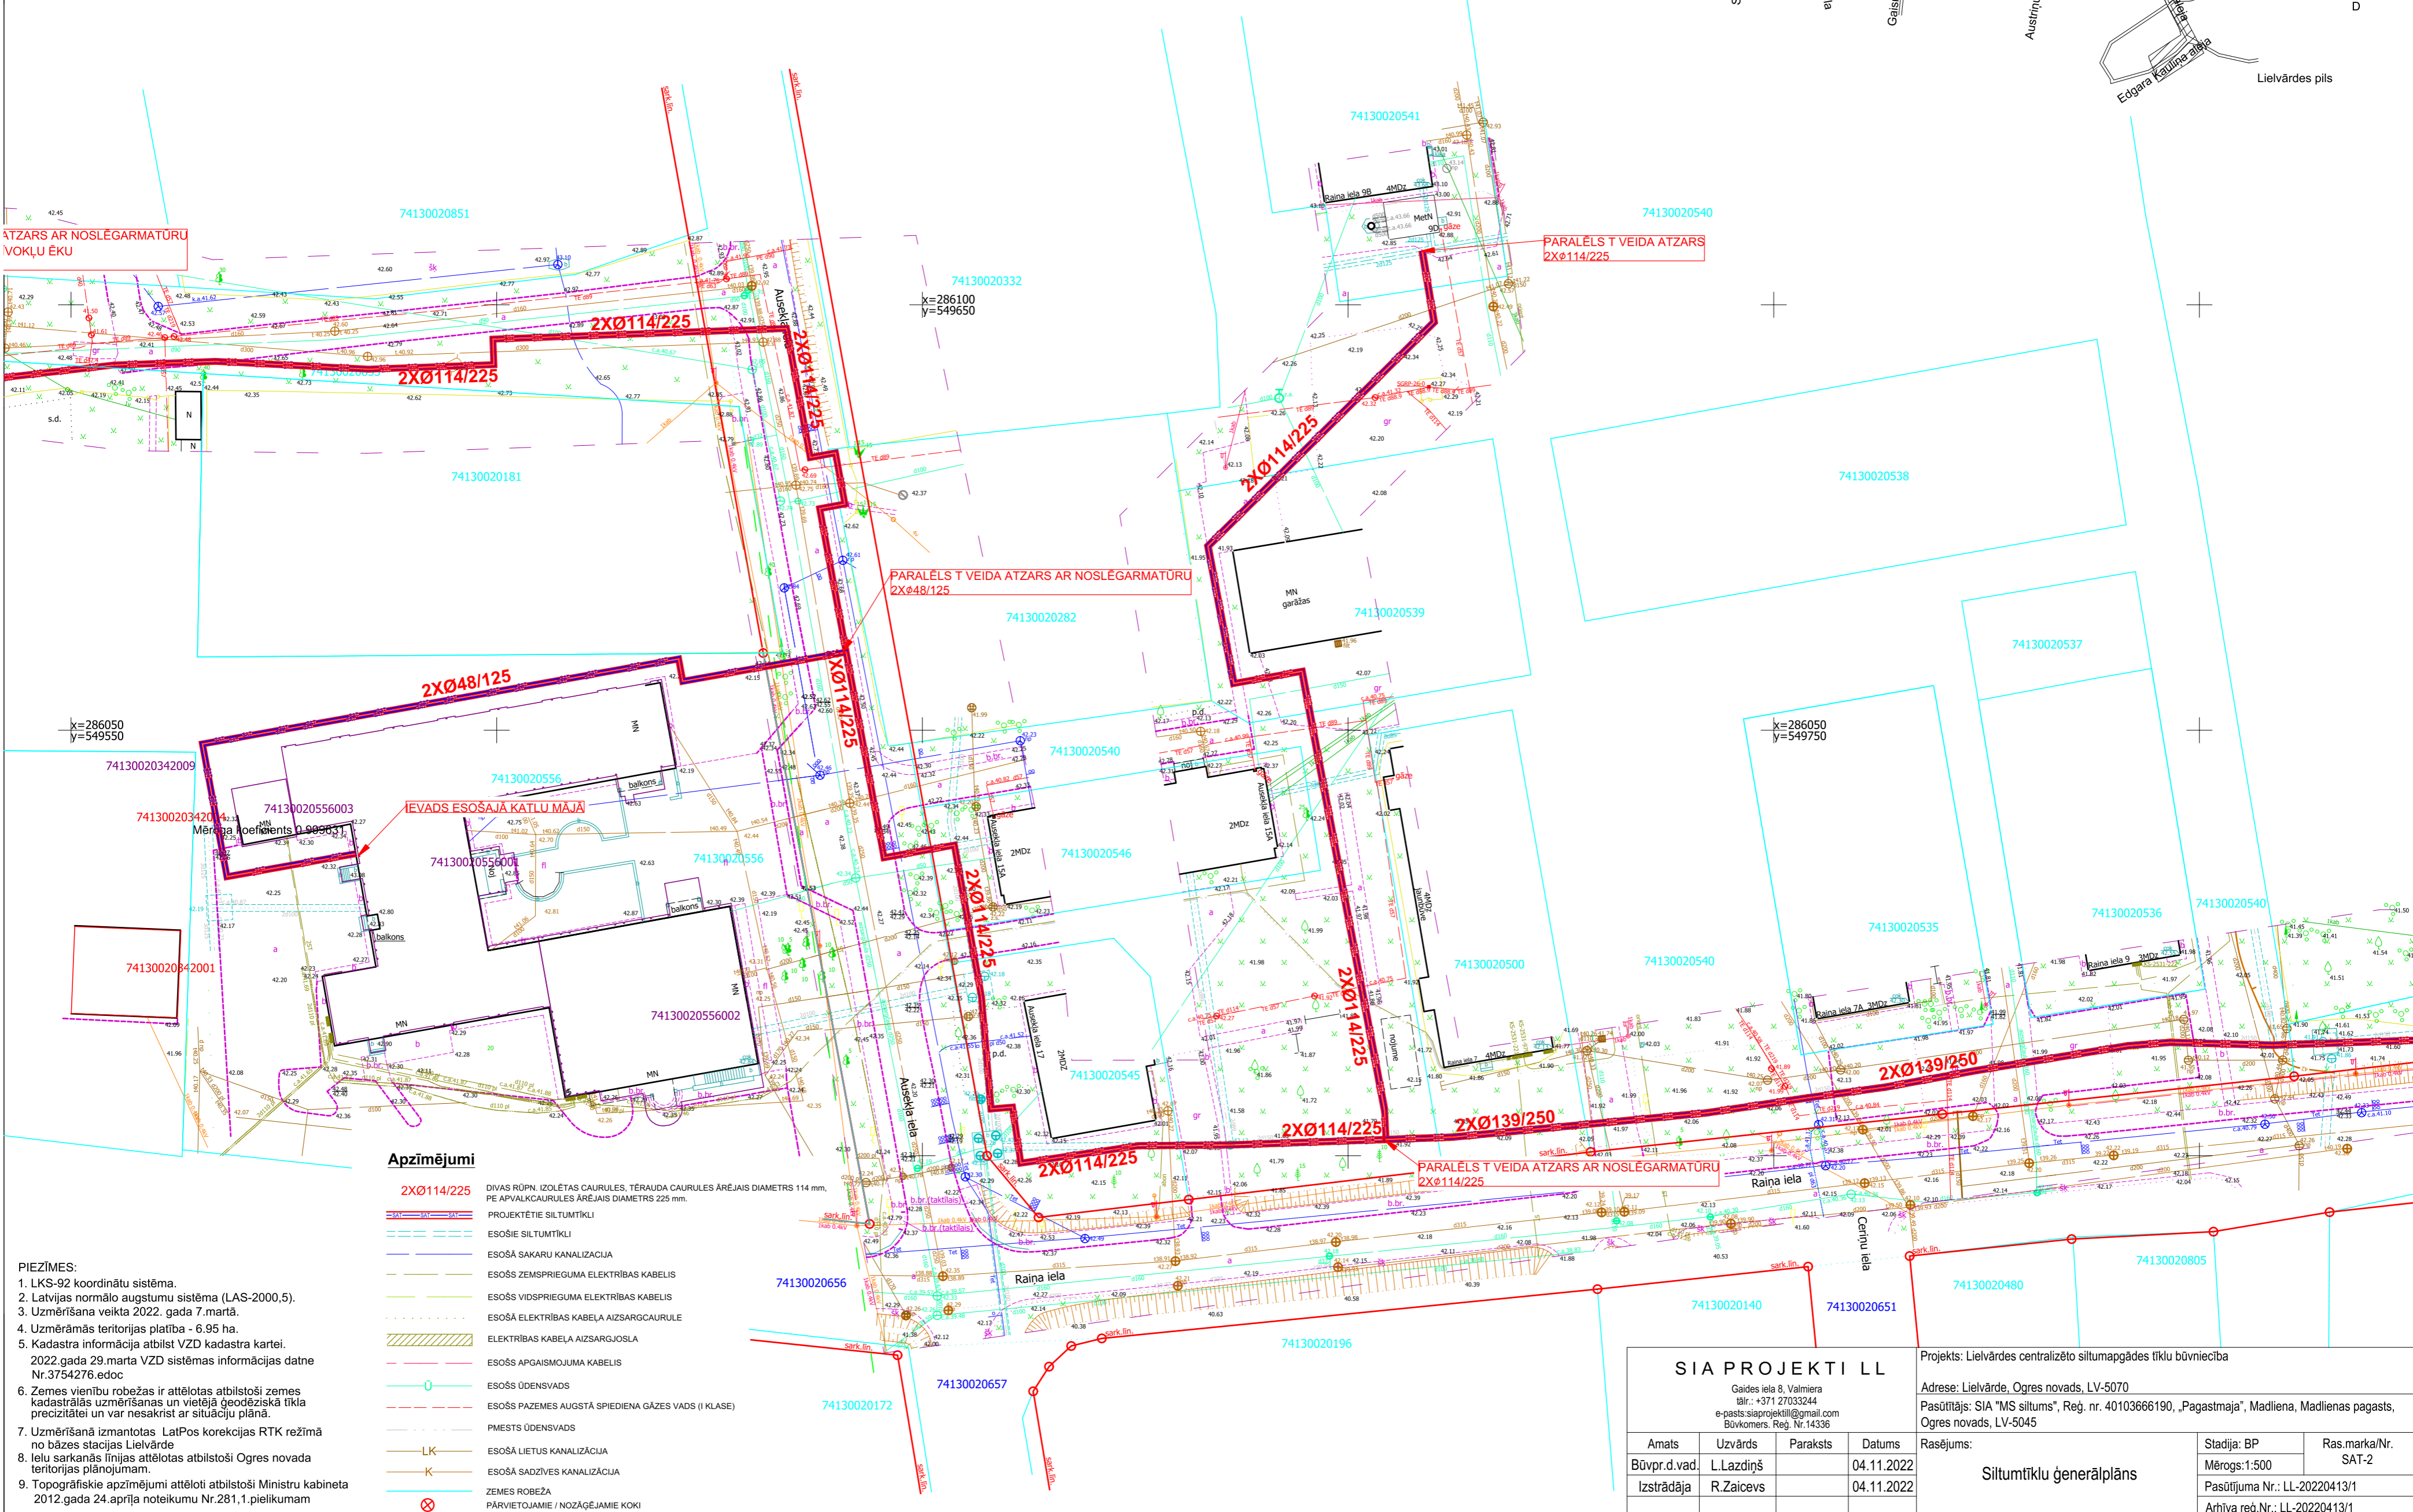

ORGANIZĀCIJA	KOMUNIKĀCIJA	PARAKSTS	DATUMS	UZVĀRDS	PIEZĪMES
AS "Gaso"	gāzes tīkli	edoc		A.Štūbe	
AS "Sadales tīkls"	vid. un zemsprieguma elektroapgādes tīkli	edoc		U.Špoģis	
SIA "Tet"	elektronisko sakaru tīkli	epasts		V.Trasūns	
SIA "EdAn ELEKTRO"	luksaforu un apgaismojuma tīkli	epasts		A.Ruskulis	
SIA "Lielvārdes Remte"	sadzīves un lietus kanalizācijas tīkli, ūdensapgādes tīkli, siltumtīkli	epasts		A.Sirsniņš	
SIA "Zemkopības ministrijas nekustamie īpašumi"	drenāža	epasts		J.Ķēniņš	

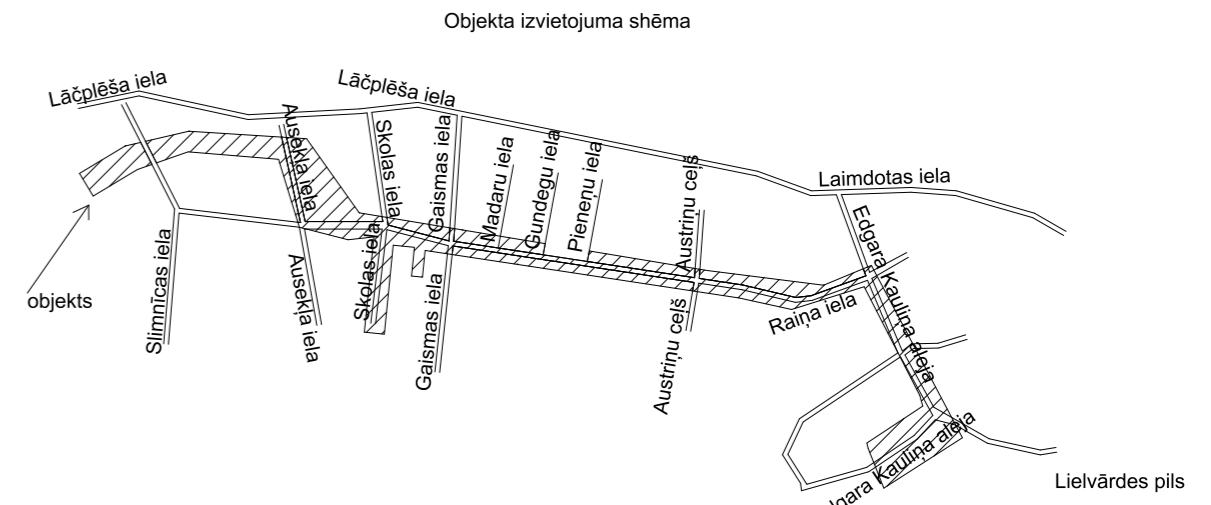

- Apzīmējumi**
- 2XØ114/225 DIVAS RŪPN. IZOLĒTAS CAURULES, TĒRAUDA CAURULES ĀRĒJAIS DIAMETRS 114 mm, PE APVALKCAURULES ĀRĒJAIS DIAMETRS 225 mm.
 - PROJEKTĒTIE SILTUMTĪKĻI
 - ESŌŠIE SILTUMTĪKĻI
 - ESŌŠĀ SAKARU KANALIZĀCIJA
 - ESŌŠS ZEMSPRIEGUMA ELEKTRĪBAS KABELIS
 - ESŌŠS VIDSPRIEGUMA ELEKTRĪBAS KABELIS
 - ESŌŠĀ ELEKTRĪBAS KABELĀ AIZSARGCAURULE
 - ELEKTRĪBAS KABELĀ AIZSARGJOSLA
 - ESŌŠS APGAISMOJUMA KABELIS
 - ESŌŠS ŪDENSVADS
 - - - ESŌŠS PAZĒMES AUGŠTĀ SPIEDIENA GĀZES VADS (I KLASE)
 - PĪMESTS ŪDENSVADS
 - ESŌŠĀ LIETUS KANALIZĀCIJA
 - ESŌŠĀ SADZĪVES KANALIZĀCIJA
 - ZEMES ROBEŽA
 - ⊗ PARVIETOJAMIE / NOZĀĒJAMIE KOKI

- PIEZĪMES:**
- LKS-92 koordinātu sistēma.
 - Latvijas normālo augstumu sistēma (LAS-2000.5).
 - Uzmērīšana veikta 2022. gada 7.martā.
 - Uzmērāmās teritorijas platība - 6.95 ha.
 - Kadastra informācija atbilst VZD kadastra kartei. 2022.gada 29.marta VZD sistēmas informācijas datne Nr.3754276.edoc
 - Zemes vienību robežas ir attēlotas atbilstoši zemes kadastrālās uzmērīšanas un vietējā ģeodēziskā tīkla precizitātei un var nesakrist ar situāciju plānā.
 - Uzmērīšanā izmantotas LatPos korekcijas RTK režīmā no bāzes stacijas Lielvārde
 - Ielu sarkanās līnijas attēlotas atbilstoši Ogres novada teritorijas plānojumam.
 - Topogrāfiskie apzīmējumi attēloti atbilstoši Ministru kabineta 2012.gada 24.apriļa noteikumu Nr.281,1.pielikumam

SIA PROJEKTI LL				Projekts: Lielvārdes centralizēto siltumapgādes tīklu būvniecība	
Gaides iela 8, Valmiera tālrunis: +371 27033244 e-pasts: siaprojektill@gmail.com Būvkomers, Reģ. Nr.14336				Adrese: Lielvārde, Ogres novads, LV-5070	
Būvpr.d.vad. L.Lazdiņš				Pasūtītājs: SIA "MS siltums", Reģ. nr. 40103666190, "Pagastmāja", Madliena, Madlienas pagasts, Ogres novads, LV-5045	
Izstrādāja R.Zaicevs				Rasējums:	
Datums 04.11.2022				Stadija: BP	
Datums 04.11.2022				Mērogs: 1:500	
Siltumtīklu ģenerālplāns				Ras.marka/Nr. SAT-2	
				Pasūtījuma Nr.: LL-20220413/1	
				Arhiva reģ.Nr.: LL-20220413/1	