


OGRES NOVADA EKSPLOATĒJOŠO ORGANIZĀCIJU APLIECINĀJUMS PAR PLĀNĀ
UZRĀDĪTO APAKŠZEMES KOMUNIKĀCIJU ATBILSTĪBU ŠO ORGANIZĀCIJU ARHĪVU MATERIĀLIEM

ORGANIZĀCIJA	KOMUNIKĀCIJA	PARAKSTS	DATUMS	UZVĀRDS	PIEZĪMES
AS "Gaso"	gāzes tīkli	edoc		A.Štūbe	
AS "Sadales tīkls"	vid. un zemsprieguma elektroapgādes tīkli	edoc		U.Špoģis	
SIA "Tet"	elektronisko sakaru tīkli	epasts		V.Trasūns	
SIA "EdAn ELEKTRO"	luksaforu un apgaismojuma tīkli	epasts		A.Ruskulis	
SIA "Lielvārdes Remte"	sadzīves un lietus kanalizācijas tīkli, ūdensapgādes tīkli, siltumtīkli	epasts		A.Sirsniņš	
SIA "Zemkopības ministrijas nekustamie īpašumi"	drenāža	epasts		J.Ķēniņš	

Apzīmējumi


- 2XØ114/225 DIVAS RŪPN. IZOLĒTAS CAURULES, TĒRAUDA CAURULES ĀRĒJAIS DIAMETRS 114 mm, PE APVALKA CAURULES ĀRĒJAIS DIAMETRS 225 mm.
- PROJEKTĒTIE SILTUMTĪKLI
- ESOŠIE SILTUMTĪKLI
- ESOŠĀ SAKARU KANALIZĀCIJA
- ESOŠS ZEMSPRIEGUMA ELEKTRĪBAS KABELIS
- ESOŠS VIDSPRIEGUMA ELEKTRĪBAS KABELIS
- ESOŠĀ ELEKTRĪBAS KABELĀ AIZSARGCAURULE
- ELEKTRĪBAS KABELĀ AIZSARGJOSLA
- ESOŠS APGAISMOJUMA KABELIS
- ESOŠS ŪDENSVADS
- ESOŠS PAZEMES AUGSTĀ SPIEDIENA GĀZES VADS (I KLASE)
- PMESTS ŪDENSVADS
- LK ESOŠĀ LIETUS KANALIZĀCIJA
- K ESOŠĀ SADZĪVES KANALIZĀCIJA
- ZEMES ROBEŽA
- ⊗ PĀRVIETOJAMIE / NOZĀGĒJAMIE KOKI

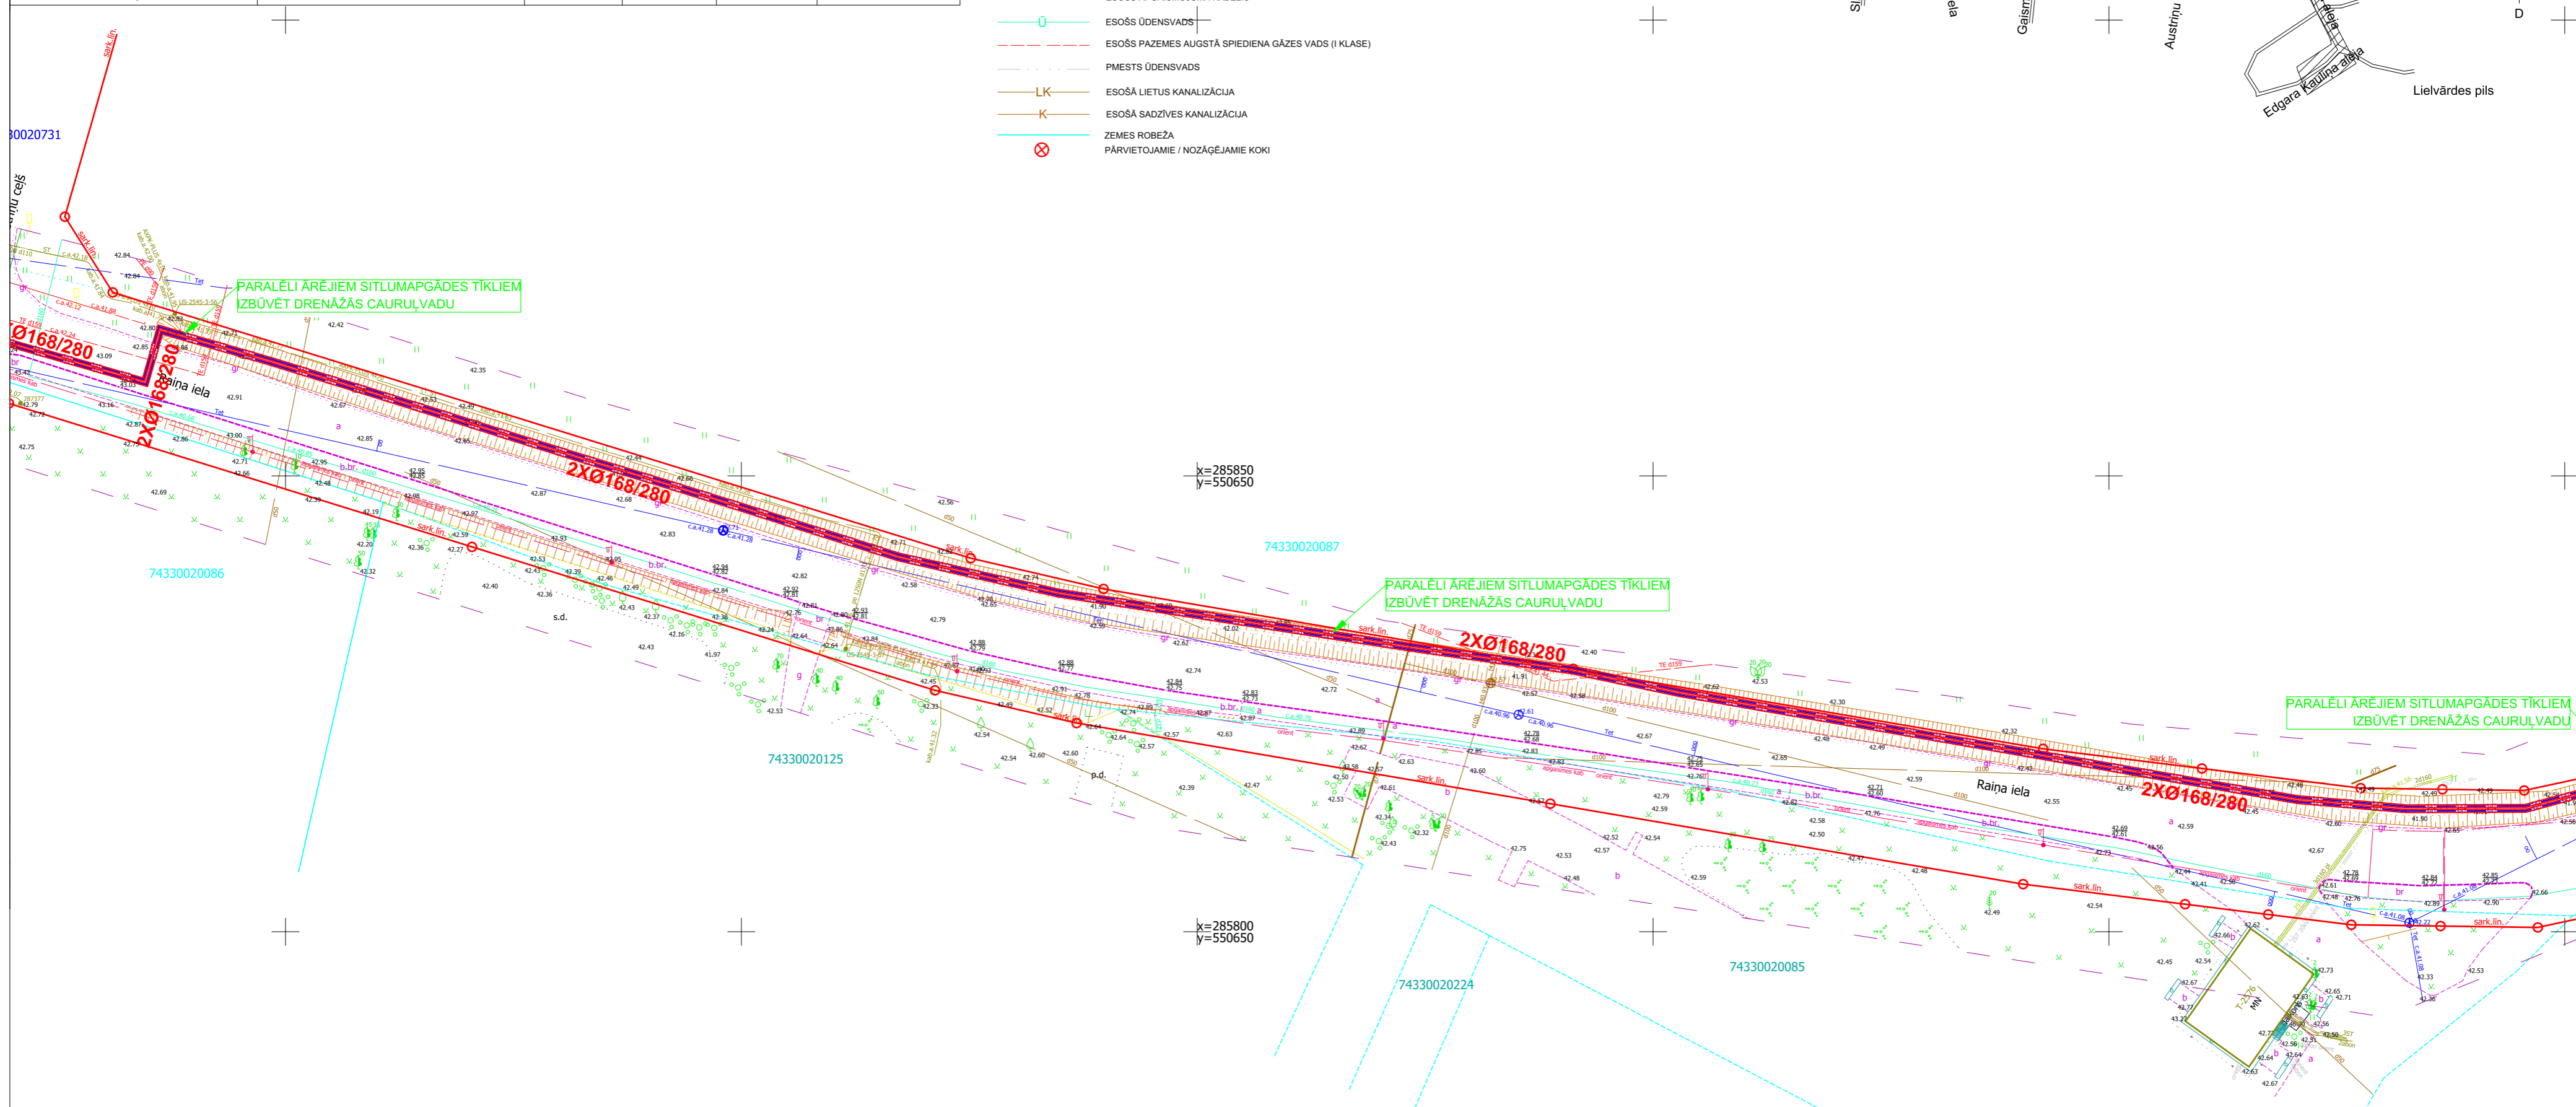

PIEZĪMES:

1. LKS-92 koordinātu sistēma. Mēroga koeficients 0.999631
2. Latvijas normālo augstumu sistēma (LAS-2000,5).
3. Uzmērīšana veikta 2022. gada 7.martā.
4. Uzmērāmās teritorijas platība - 6.95 ha.
5. Kadastra informācija atbilst VZD kadastra kartei. 2022.gada 29.marta VZD sistēmas informācijas datne Nr.3754276.edoc
6. Zemes vienību robežas ir attēlotas atbilstoši zemes kadastrālās uzmērīšanas un vietējā ģeodēziskā tīkla precizitātei un var nesakrist ar situāciju plānā.
7. Uzmērīšanā izmantotas LatPos korekcijas RTK režīmā no bāzes stacijas Lielvārde
8. Ielu sarkanās līnijas attēlotas atbilstoši Ogres novada teritorijas plānojumam.
9. Topogrāfiskie apzīmējumi attēloti atbilstoši Ministru kabineta 2012.gada 24.aprīļa noteikumu Nr.281,1.pielikumam

Lapu izvietojums

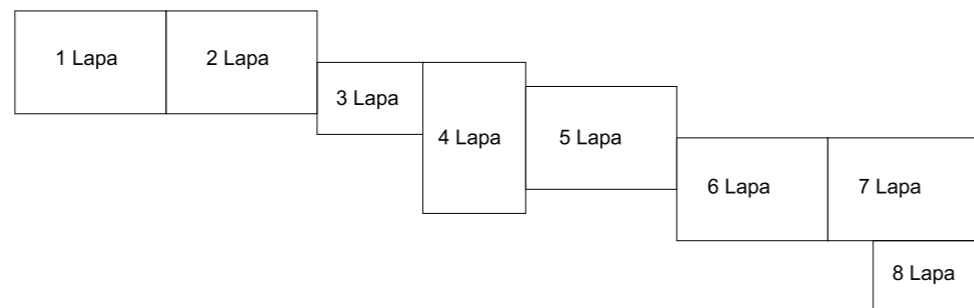

SIA PROJEKTI LL

Gaides iela 8, Valmiera
tālrunis: +371 27033244
e-pasts: siaprojektil@gmail.com
Būvkomers. Reģ. Nr.14336

Projekts: Lielvārdes centralizēto siltumapgādes tīklu būvniecība

Adrese: Lielvārde, Ogres novads, LV-5070

Pasūtītājs: SIA "MS siltums", Reģ. nr. 40103666190, „Pagastmāja”, Madliena, Madlienas pagasts, Ogres novads, LV-5045

Amats	Uzvārds	Paraksts	Datums
Būvpr.d.vad.	L.Lazdiņš		04.11.2022
Izstrādāja	R.Zaicevs		04.11.2022

Rasējums:	Stadija: BP	Ras.marka/Nr.
Siltumtīklu ģenerālplāns	Mērogs: 1:500	SAT-6
	Pasūtījuma Nr.: LL-20220413/1	
	Arhivā reģ.Nr.: LL-20220413/1	